


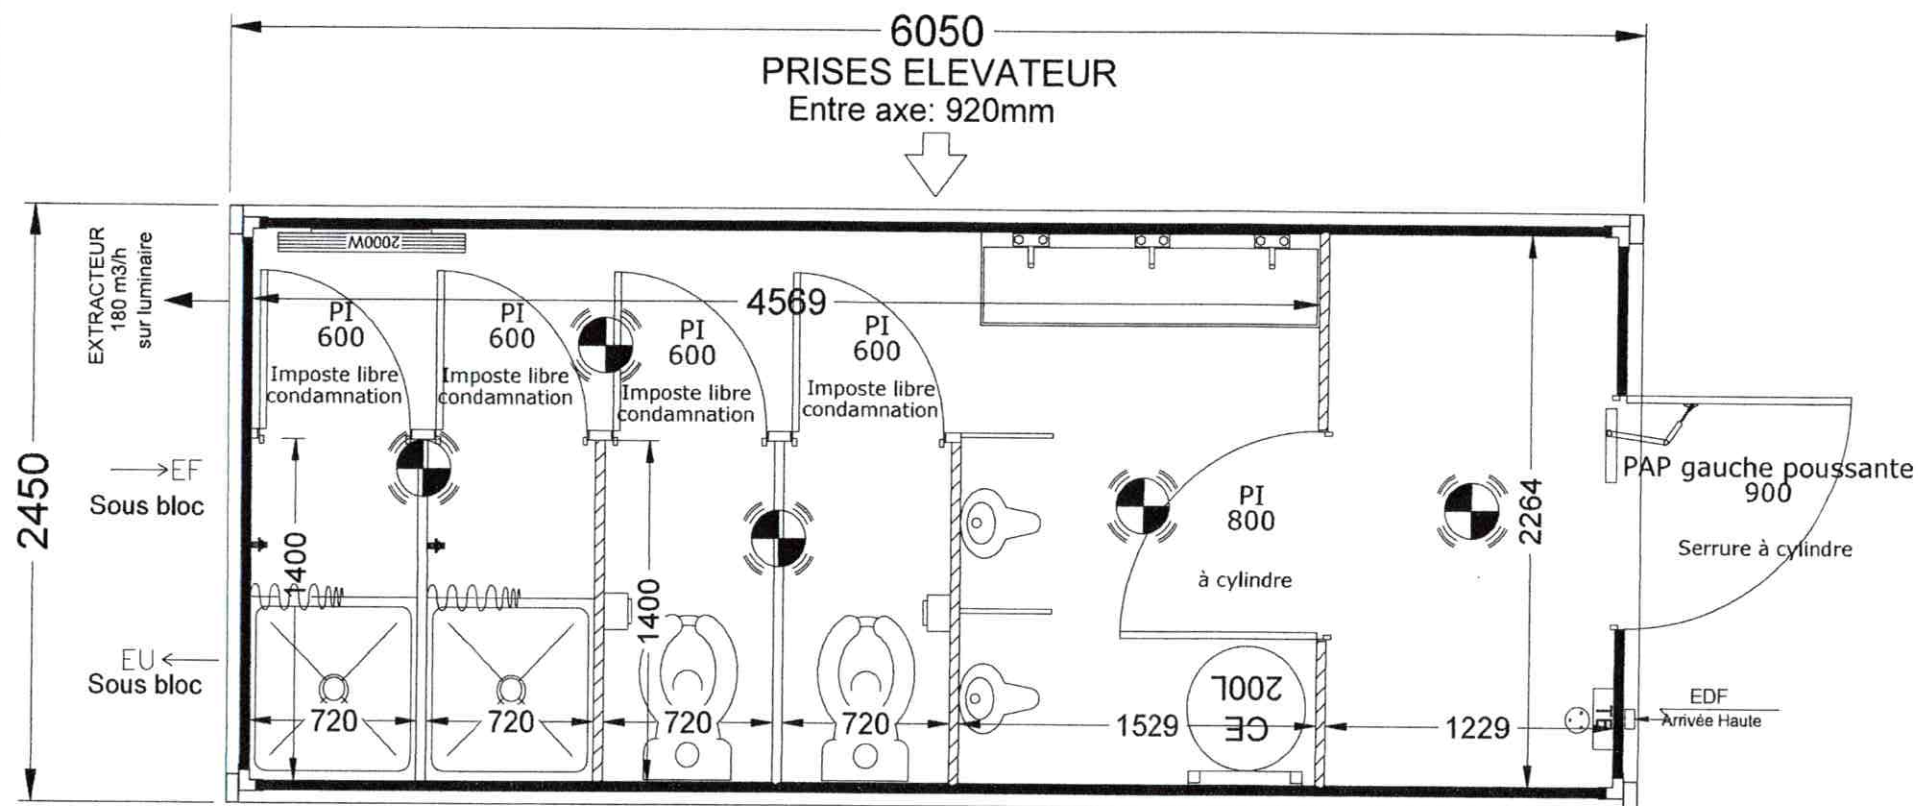

Légende électrique

	Tableau électrique
	Eclairages
	Eclairages
	Bloc secours
	Interrupteur
	Interrupteur va et vient
	Interrupteur bouton poussoir
	Prise de courant 16 A 2 P+T
	Prise RJ 45
	Prise Téléphonique
	Prise RJ 45 Tél
	Alimentation clim
	Alarme - sirène
	Déclencheur manuel
	Flash lumineux
	Volet roulant
	Convecteur 500 à 2000 Watts
	Détecteurs de présence

Le:
"Bon pour accord"
Cachet et signature client

 AEB LOCATION-VENTE <i>Le bon outil au bon moment</i>		Com: €	Date: 25-août-20	Dess.: 1
		N° Affaire: 102178-251079	éco.:	
Produit:		Délai:		
Client / affaire:		AEB		
		2 x 1 BATIX 642		
		Vue en plan commercial		
Format: A4	Unité: mm	Surface M²: 15	Echelle: 1:30	N° plan:
				Ind. 0