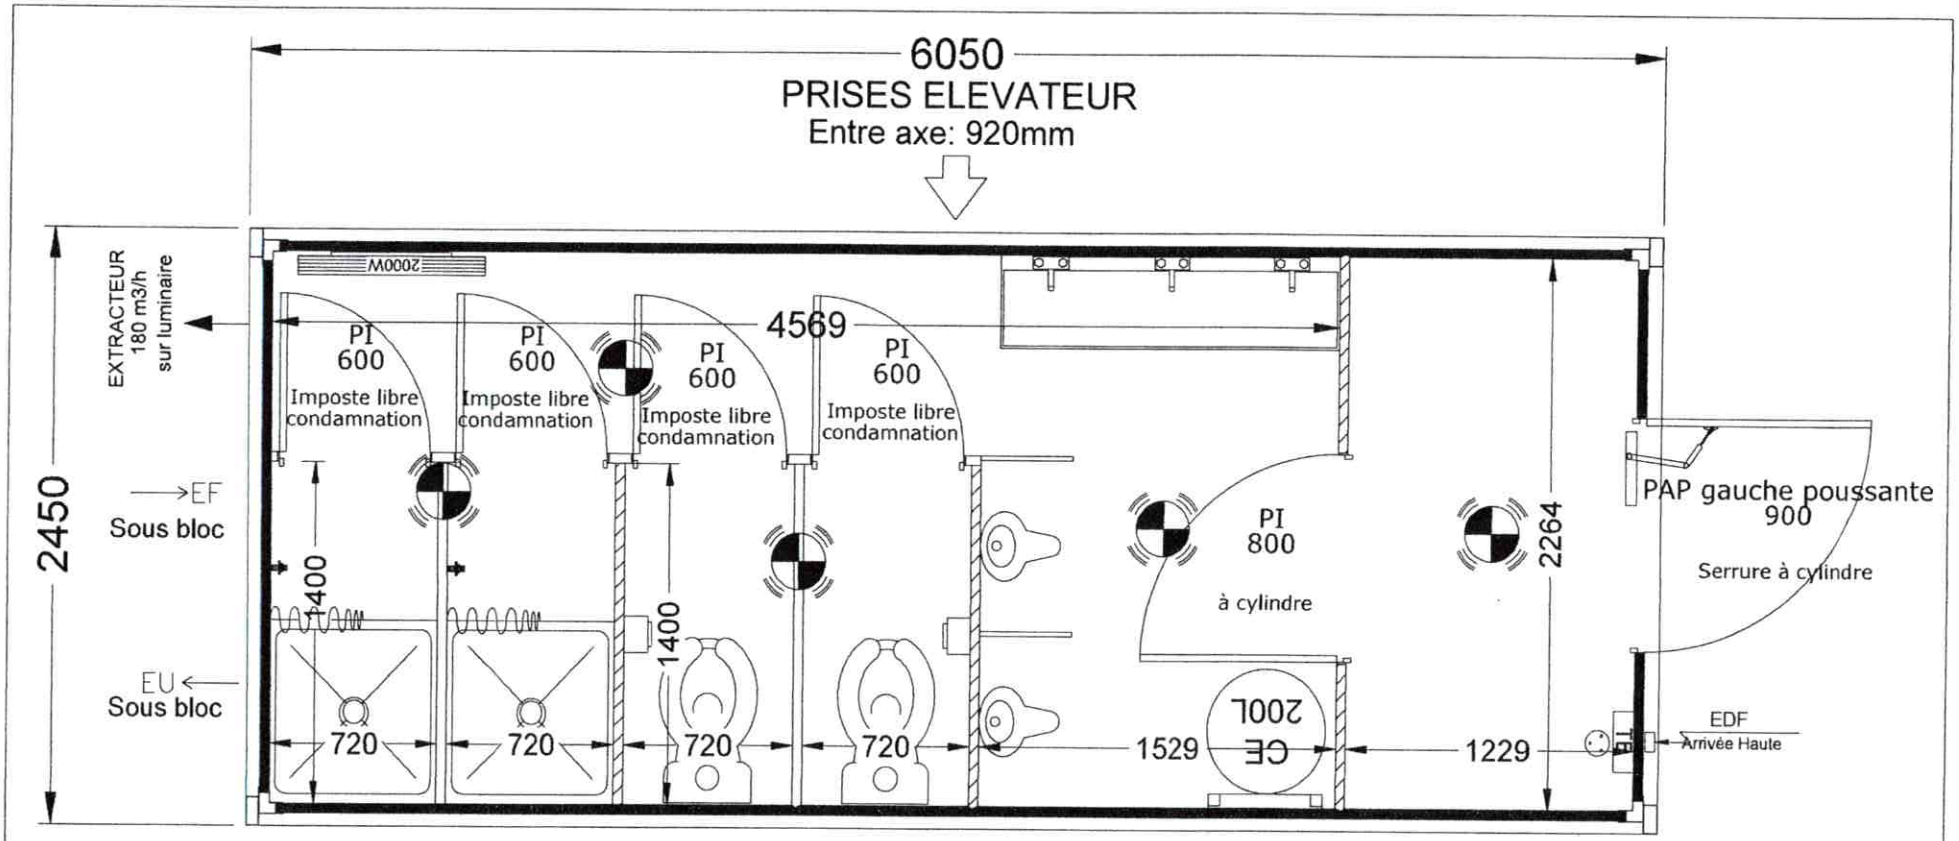


Légende électrique

	Tableau électrique
	Eclairages
	Eclairages
	Bloc secours
	Interrupteur
	Interrupteur va et vient
	Interrupteur bouton poussoir
	Prise de courant 16 A 2 P+T
	Prise RJ 45
	Prise Téléphonique
	Prise RJ 45 Tél
	Alimentation clim
	Alarme + sirène
	Déclencheur manuel
	Flash lumineux
	Volet roulant
	Convecteur 500 à 2000 Watts
	Détecteurs de présence

Le:
"Bon pour accord"
Cachet et signature client

AEB
LOCATION • VENTE
Le bon outil au bon moment

Com: (			Date: 25-août-20	Dess.:	
N° Affaire: 102178-251079				éco.:	
Produit:				Délai:	
Client / affaire: AEB					
2 x 1 BATIX 642 Vue en plan commercial					
Format: A4	Unité: mm	Surface M²: 15	Echelle: 1:30	N°plan:	Ind. 0